Sewer Lines for #1, 2, 3, 4 Associations and Clubhouse

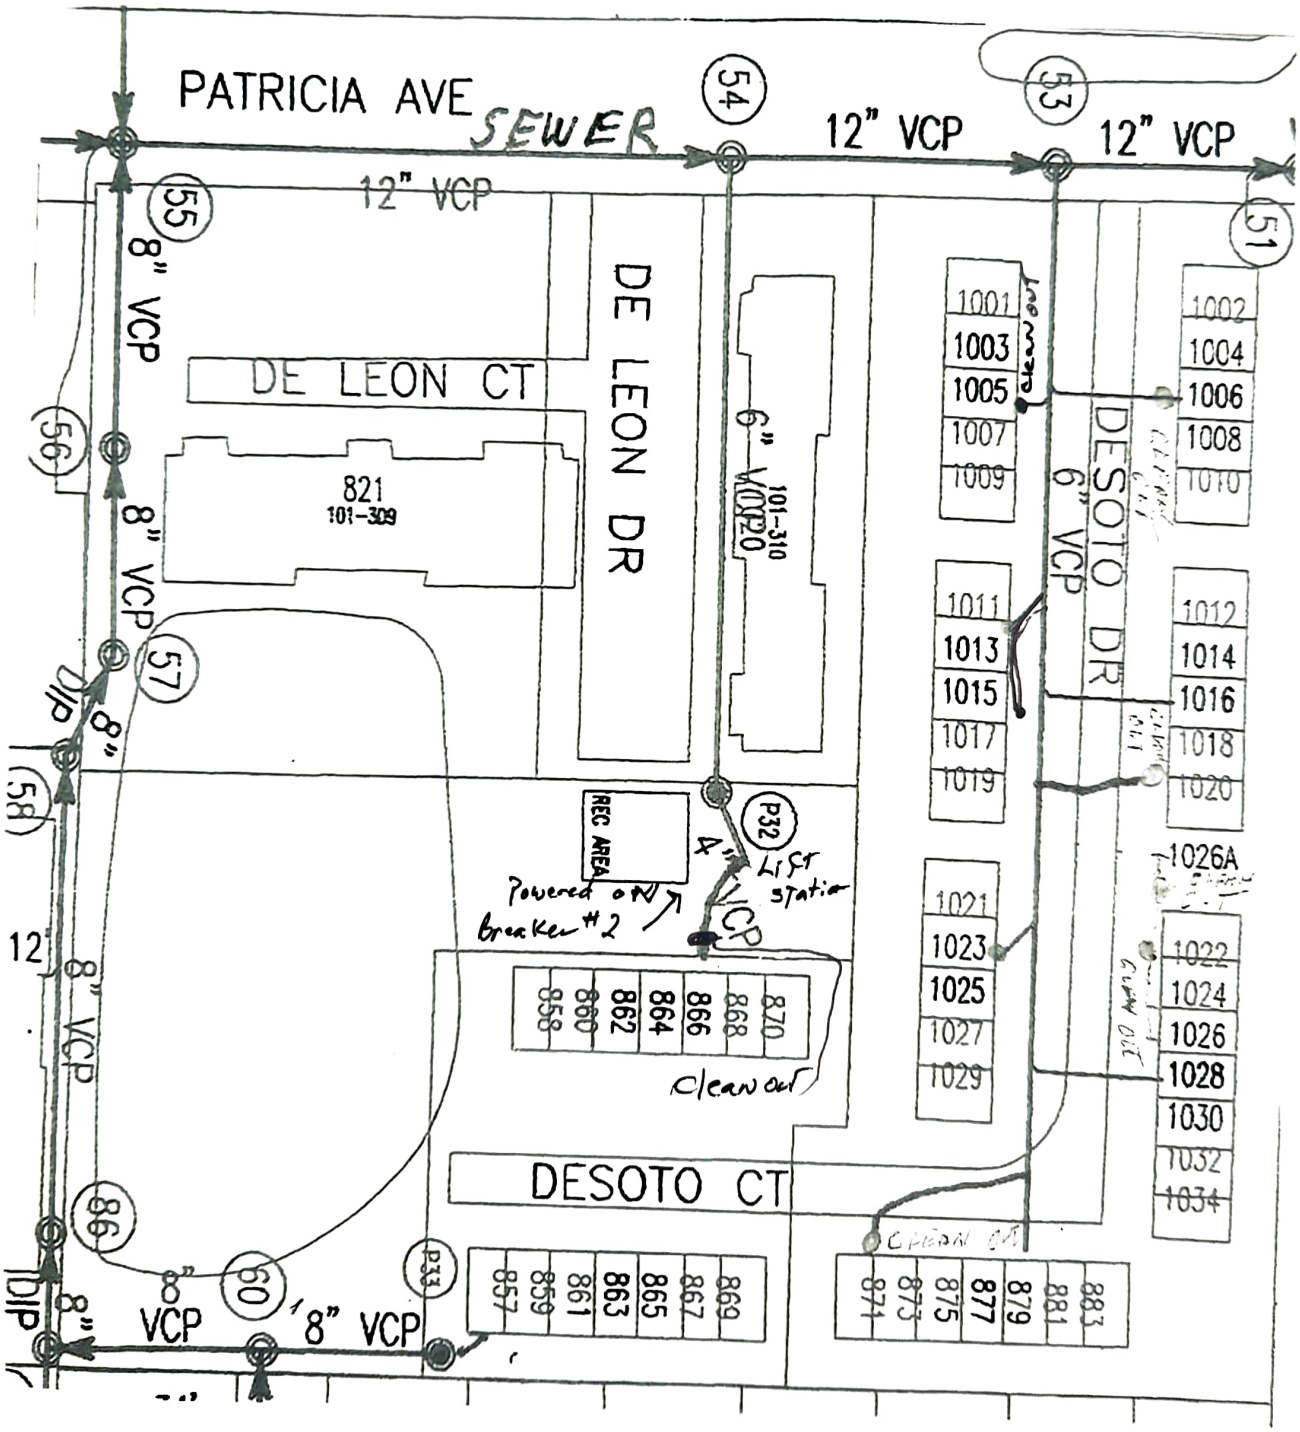
PATRICIA AVE
SEWER
12" VCP
12" VCP
12" VCP
8" VCP
8" VCP
8" VCP
8" VCP
8" VCP
DIP
DIP
DE LEON CT
DE LEON DR
821
101-309
6" VCP
101-310
DESOTO DR
6" VCP
REC AREA
P32
4" VCP
Lift station
Powered on breaker #2
clean out
DESOTO CT
P33
1001
1003
1005
1007
1009
1002
1004
1006
1008
1010
1011
1013
1015
1017
1019
1012
1014
1016
1018
1020
1021
1023
1025
1027
1029
1026A
1022
1024
1026
1028
1030
1032
1034
857
859
861
863
865
867
869
871
873
875
877
879
881
883
858
860
862
864
866
868
870
clean out
clean out
clean out